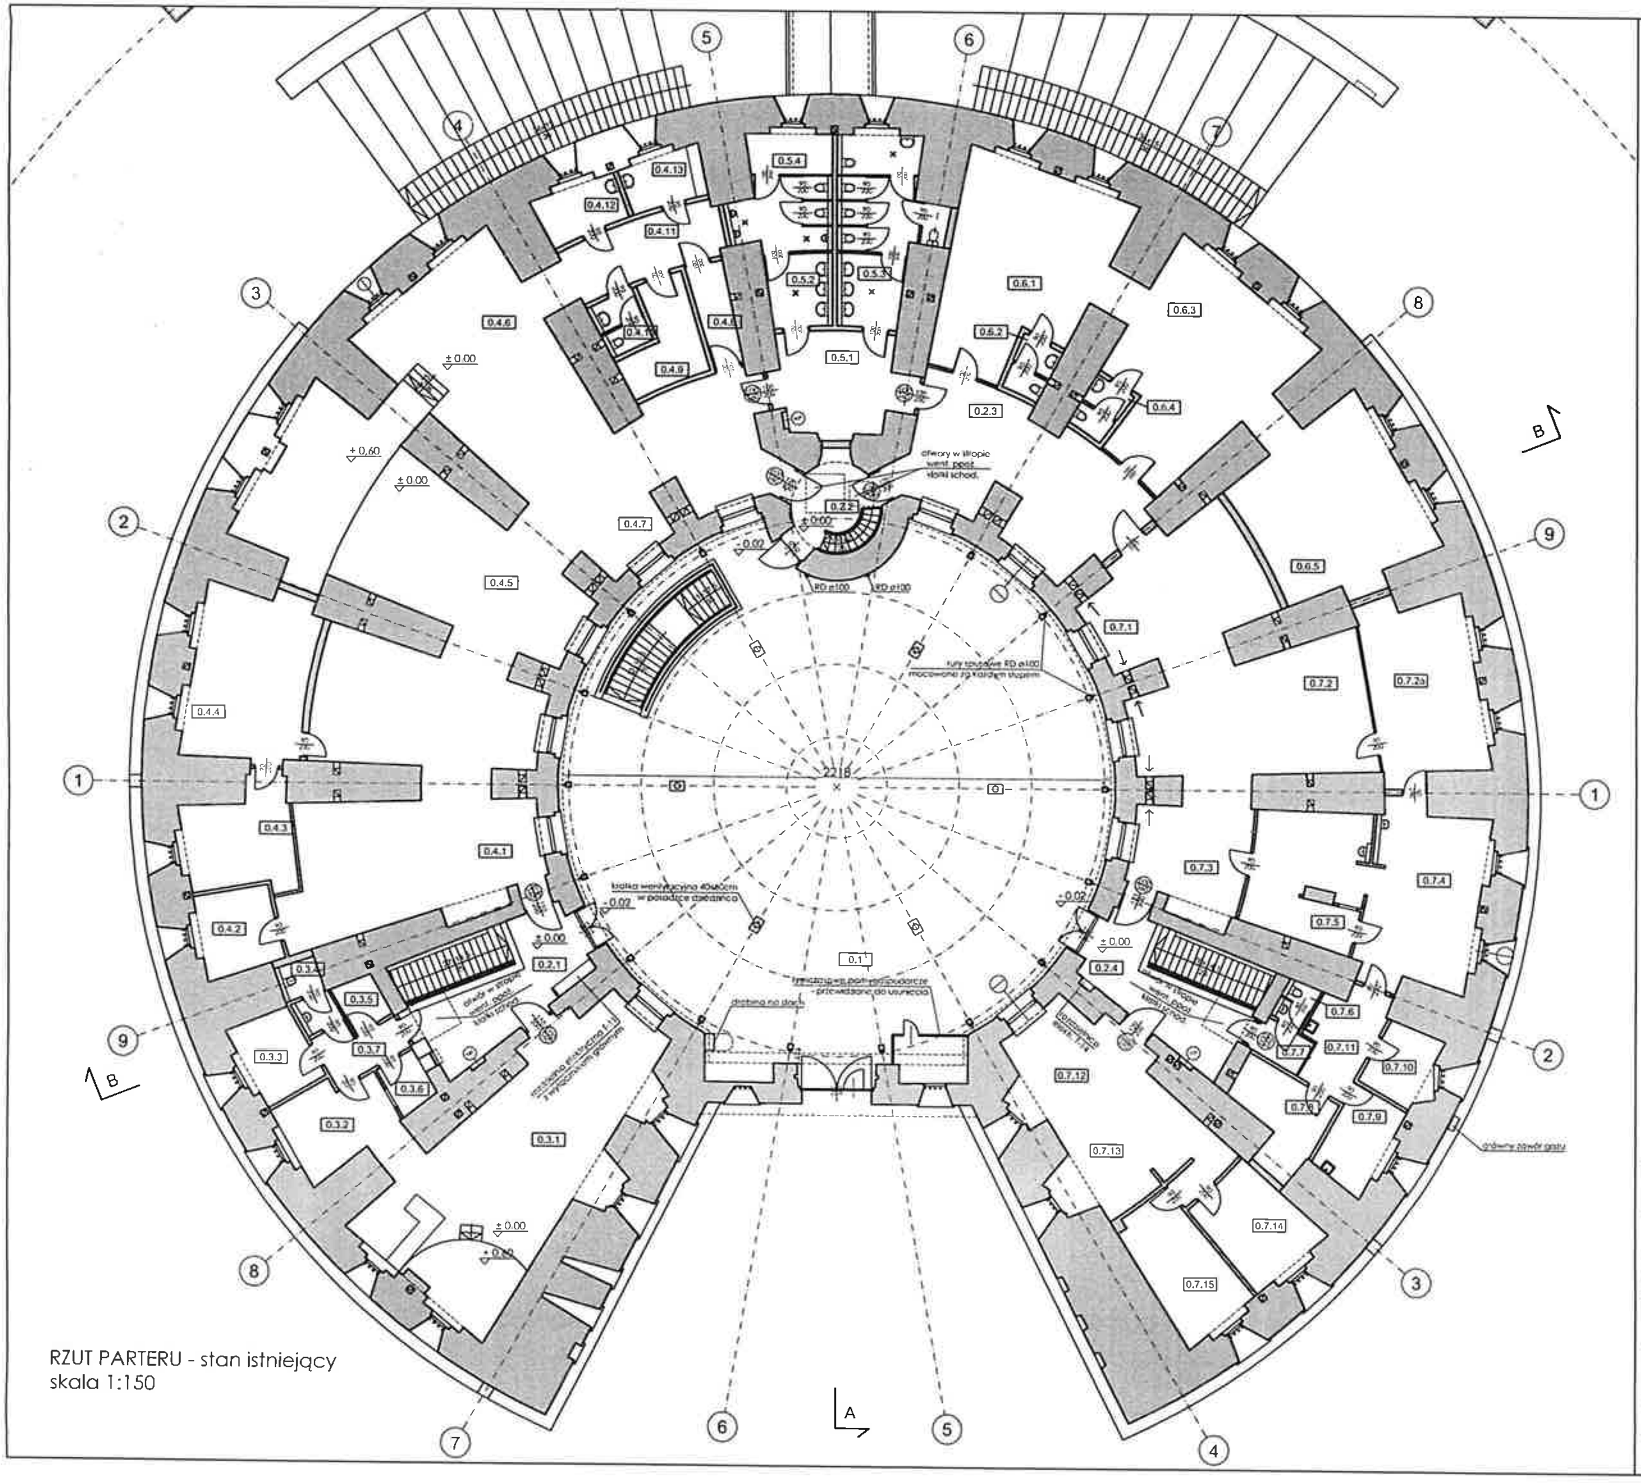

RZUT PARTERU - stan istniejący
skala 1:150

WYKAZ POMIESZCZEŃ I POWIERZCHNI PARTERU		
NR POM.	NAZWA POMIESZCZENIA	POWIERZCHNIA
0.1	DZIEDZINIEC WEWNĘTRZNY (ze schod do piwn.)	437,38
0.2	KOMUNIKACJA OGÓLNA	122,85
0.2.1	Hol	30.34
0.2.2	Klatka schodowa	14.30
0.2.3	Korytarz	50.27
0.2.4	Hol - część muzyczna	27.94
0.3	KAWIARNIA LITERACKA	124.31
0.3.1	Sala kawiarni	79.88
0.3.2	Bufet z zapleczem	16.70
0.3.3	Magazyn	9.38
0.3.4	WC	4.89
0.3.5	Pomieszczenie socjalne	3.46
0.3.6	Zmywalnia	3.67
0.3.7	Korytarz	6.33
0.4	TEATR	414.51
0.4.1	Foyer	95.40
0.4.2	Pomieszczenie biurowe	10.88
0.4.3	Szatnia, Informacja	22.83
0.4.4	Kieszeń sceniczna	35.63
0.4.5	Sala teatralna (80 miejsc)	92.59
0.4.6	Zaplecze sceny	54.75
0.4.7	Komunikacja	49.27
0.4.8	Korytarz	6.14
0.4.9	Magazyn	10.87
0.4.10	WC	4,46
0.4.11	Korytarz	17,48
0.4.12	Garderoba	7,31
0.4.13	Garderoba	6.95
0.5	SANITARIATY OGÓLNODOSTĘPNE	74.32
0.5.1	Przedsionek	21.30
0.5.2	WC mężczyzn	20.60
0.5.3	WC kobiet	26.54
0.5.4	Pomieszczenie porządkowe	5.88
0.6	MODUŁ WIELOFUNKCYJNY	160.04
0.6.1	Lokal użytkowy	52.34
0.6.2	WC	3.88
0.6.3	Lokal użytkowy	53.74
0.6.4	WC	3.84
0.6.5	Lokal użytkowy - aneks	46.24
0.7	CZĘŚĆ MUZYCZNA	327,79
0.7.1	Sala kawiarni muzycznej - aneks	35.78
0.7.2	Sala kawiarni muzycznej	53.17
0.7.2a	Pomieszczenie gospodarcze	30.02
0.7.3	Sala kawiarni muzycznej - aneks	34.74
0.7.4	Bufet z zapleczem	44.63
0.7.5	Zmywalnia	4.80
0.7.6	WC	2.42
0.7.7	Korytarz	12.56
0.7.8	Magazyn	12.17
0.7.9	Pokój socjalny	9.59
0.7.10	Magazyn napojów i opakowań	7.33
0.7.11	Pomieszczenie porządkowe	1.45
0.7.12	Foyer	33.40
0.7.13	Szatnia, Informacja	11.13
0.7.14	Pomieszczenie biurowe	15.88
0.7.15	Pomieszczenie biurowe	18.32
	SUMA POWIERZCHNI (bez dziedzińca)	1223.82 m²

akcent FIRMA PROJEKTOWA AKCENT Sp. z o.o.	Inwestor: **ŻOLIBORSKI DOM KULTURY** ul. Mickiewicza 22 lok. U1, 01-551 Warszawa		
	Nazwa i adres obiektu: Fort Sokolnickiego, ul. Czarnieckiego 51, 01-541 Warszawa		
	Część opracowania **KONCEPCJA WIELOBRANŻOWA REMONTU ISTNIEJĄCEJ ZABUDOWY STALOWO-SZKLANEJ DZIEDZIŃCA**		Obręb nr 7-01-11
główny projektant: **arch. Adam Dolot** arch. Rafał Bujnowski			**RZUT PARTERU - stan istniejący**
zespół autorski: arch. Ewa Dolot arch. Piotr Bujak			10.12.2023 | 1:150
sprawdzający:			I - 05

Rysunek jest składnikiem dzieła chronionego prawem autorskim. Wprowadzanie zmian, powielanie, wykorzystywanie w sposób niezgodny z należnymi prawami majątkowymi wymaga pisemnej zgody autora.

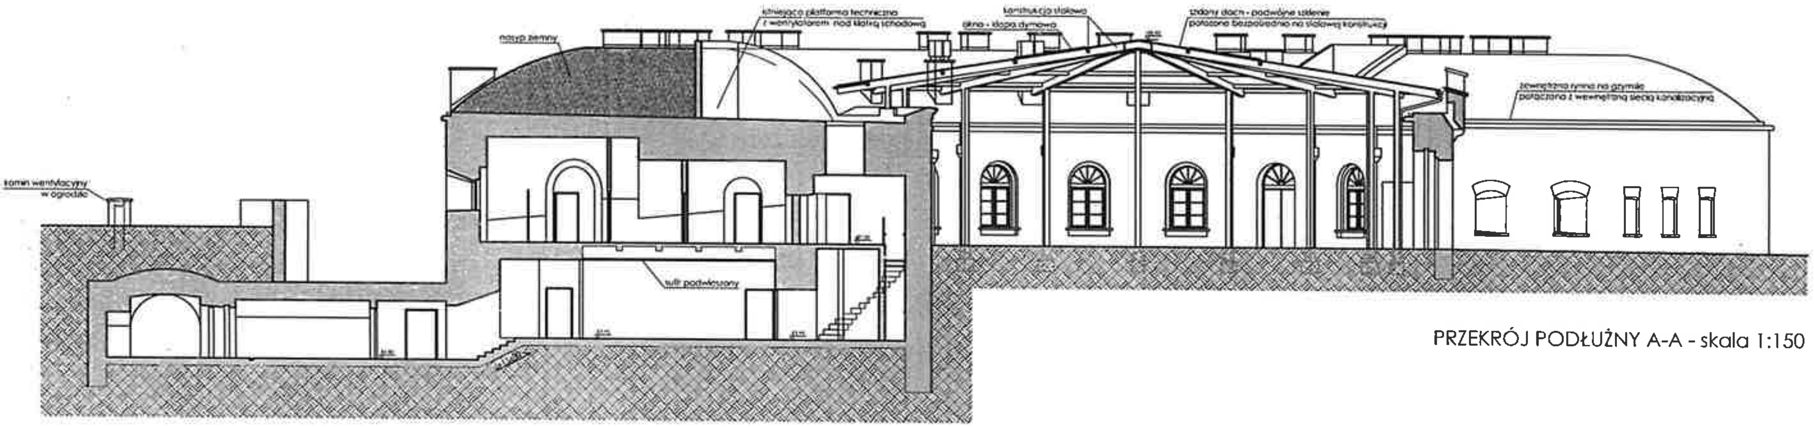
komin wentylacyjny w ogrodzie
nasyp ziemny
istniejąca platforma techniczna z wentylatorem nad klatką schodową
konstrukcja stalowa
okno - klapa dymowa
szklany dach - podwójne szklenie połączone bezpośrednio na stalowej konstrukcji
zewnętrzna rynna na gzymsie połączona z wewnętrzną siecią kanalizacyjną
sufit podwieszony

PRZEKRÓJ PODŁUŻNY A-A - skala 1:150

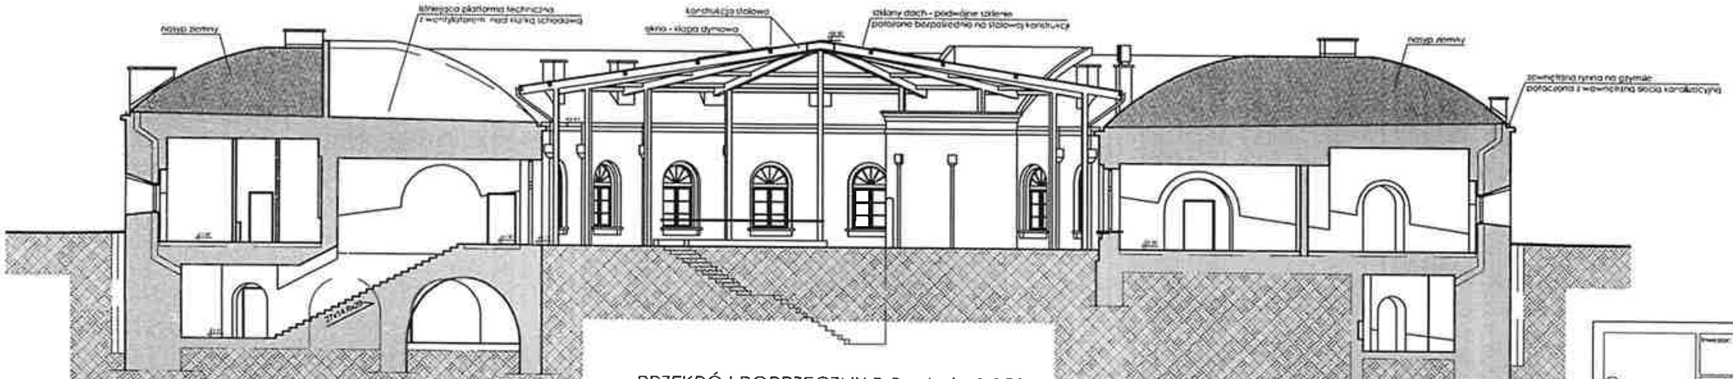
nasyp ziemny
istniejąca platforma techniczna z wentylatorem nad klatką schodową
konstrukcja stalowa
okno - klapa dymowa
szklany dach - podwójne szklenie połączone bezpośrednio na stalowej konstrukcji
nasyp ziemny
zewnętrzna rynna na gzymsie połączona z wewnętrzną siecią kanalizacyjną

PRZEKRÓJ POPRZECZNY B-B - skala 1:150

PRZEKRÓJ A-A i BB - stan istniejący
skala 1:150

Inwestor:
ŻOLIBORSKI DOM KULTURY
ul. Mickiewicza 22 lok. U1, 01-551 Warszawa

Nazwa i adres obiektu:
Fort Sokolnickiego,
ul. Czarnieckiego 51, 01-541 Warszawa

FIRMA PROJEKTOWA
AKCENT Sp. z o.o.
pracownia Warszawa
ul. Potorżańska 8 lok.189
tel. 22 304 38 42

Część opracowania:
KONCEPCJA WIELOBRANŻOWA REMONTU ISTNIEJĄCEJ ZABUDOWY STALOWO-SZKLANEJ DZIEDZIŃCA

Dz. ewid. nr 75
Obręb nr 7-01-11

główny projektant:
arch. Adam Dolot
arch. Rafał Bujnowski

zespół autorski:
arch. Ewa Dolot
arch. Piotr Bujak

sprawdzający:

Tytuł rysunku:
PRZEKRÓJ A-A I B-B - stan istniejący

data: 10.12.2023
skala: 1:150
nr rysunku: I - 07

Rysunek jest składnikiem dzieła chronionego prawem autorskim. Wprowadzanie zmian, powielanie, wykorzystywanie w sposób niezgodny z nabytymi prawami majątkowymi wymaga pisemnej zgody autora.